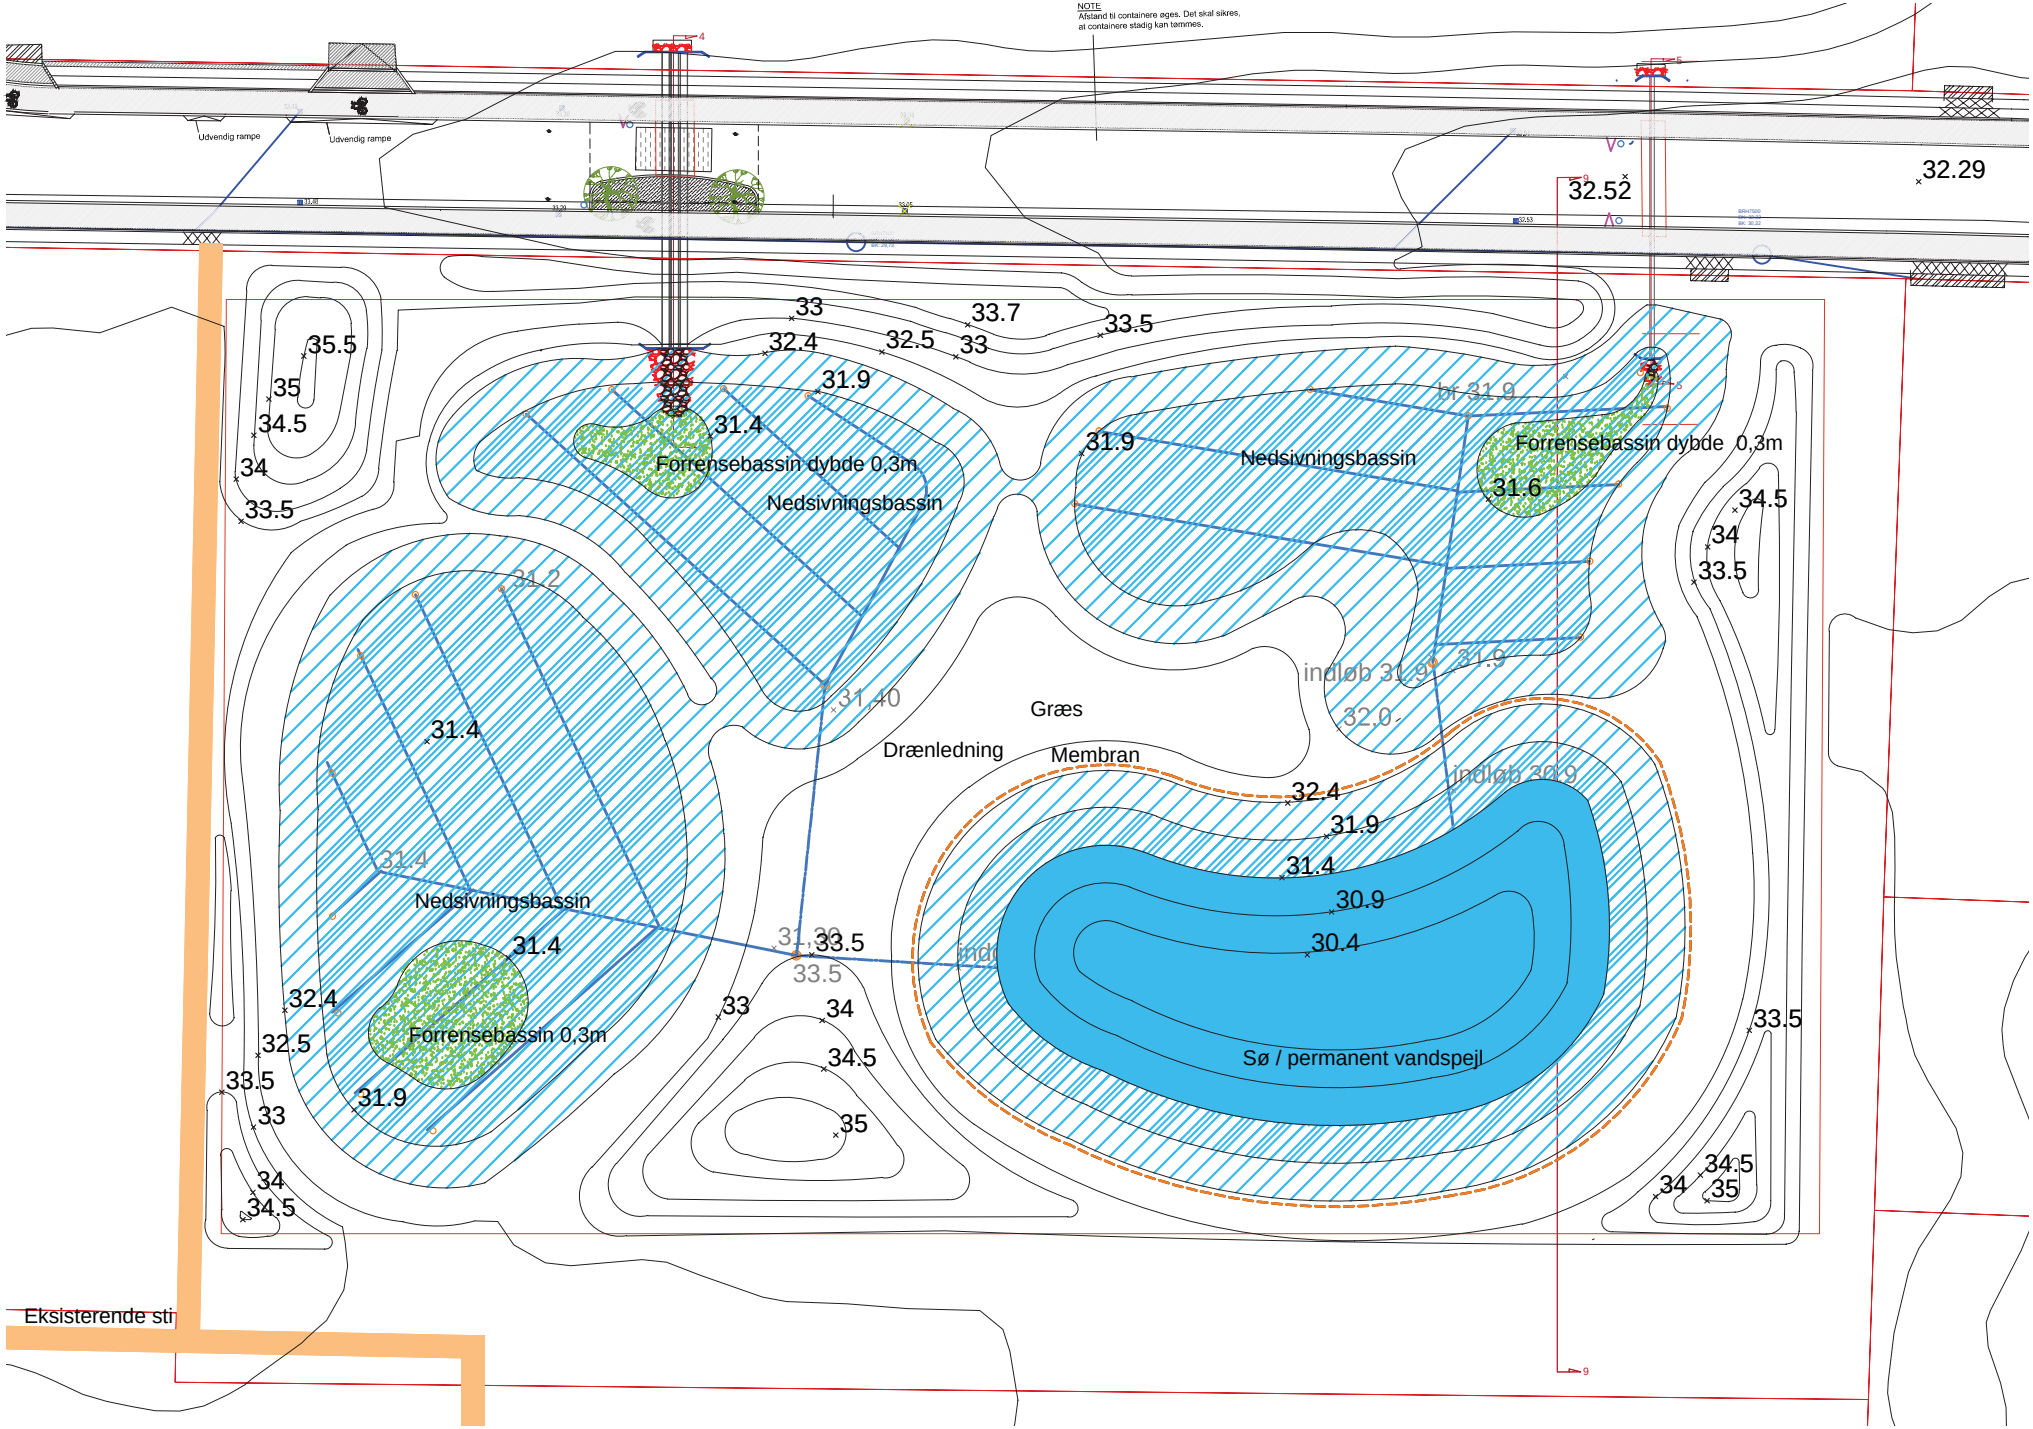
NOTE
Afstand til containere øges. Det skal sikres,
at containere stadig kan tømmes.
Udvendig rampe
Udvendig rampe
32.29
32.52
33
33.7
33.5
32.4
32.5
33
31.9
35.5
35
34.5
34
33.5
31.4
Forrensebassin dybde 0,3m
Nedsivningsbassin
31.9
Nedsivningsbassin
bl 31.9
Forrensebassin dybde 0,3m
31.6
34.5
34
33.5
31.2
31.4
31.40
Græs
Drænledning
Membran
indløb 31.9
31.9
32.0
indløb 30.9
32.4
31.9
31.4
30.9
30.4
31.4
Nedsivningsbassin
31.4
31.30
33.5
33.5
32.4
Forrensebassin 0,3m
32.5
33.5
33
31.9
33
34
34.5
35
Sø / permanent vandspejl
33.5
34
34.5
34
34.5
35
Eksisterende sti